



Maison Rurale rez-de-chaussée

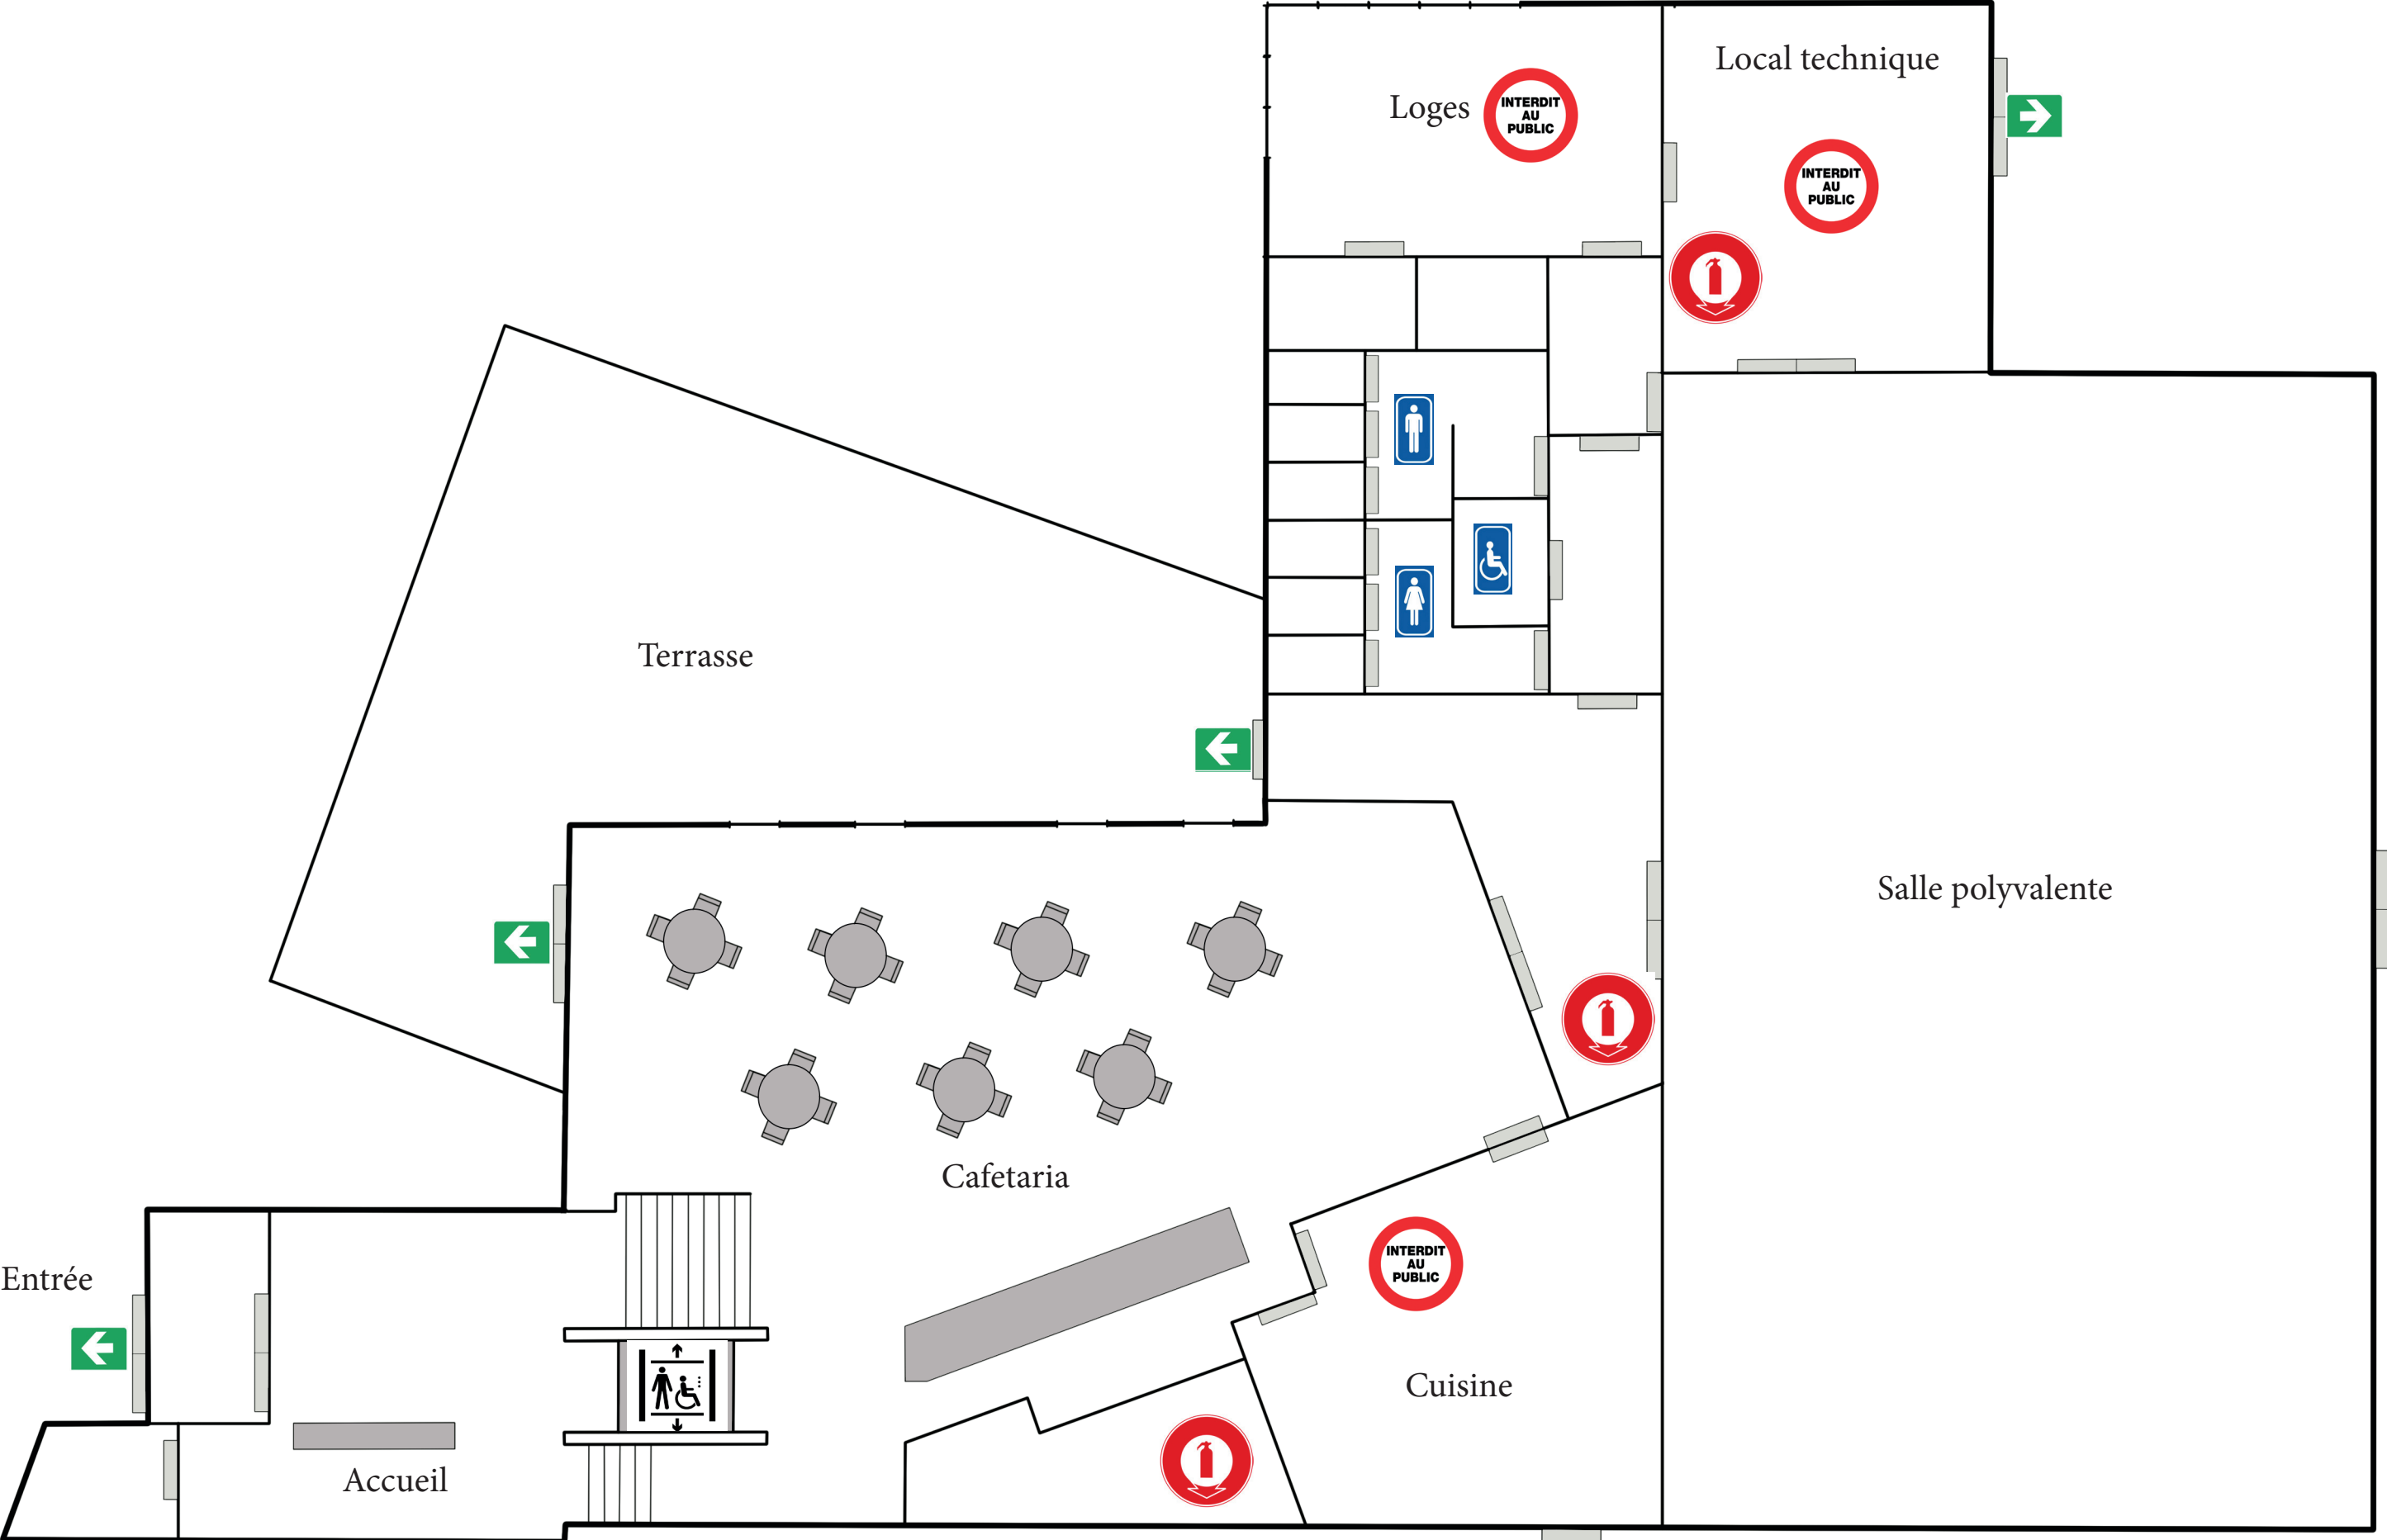

Maison Rurale étage

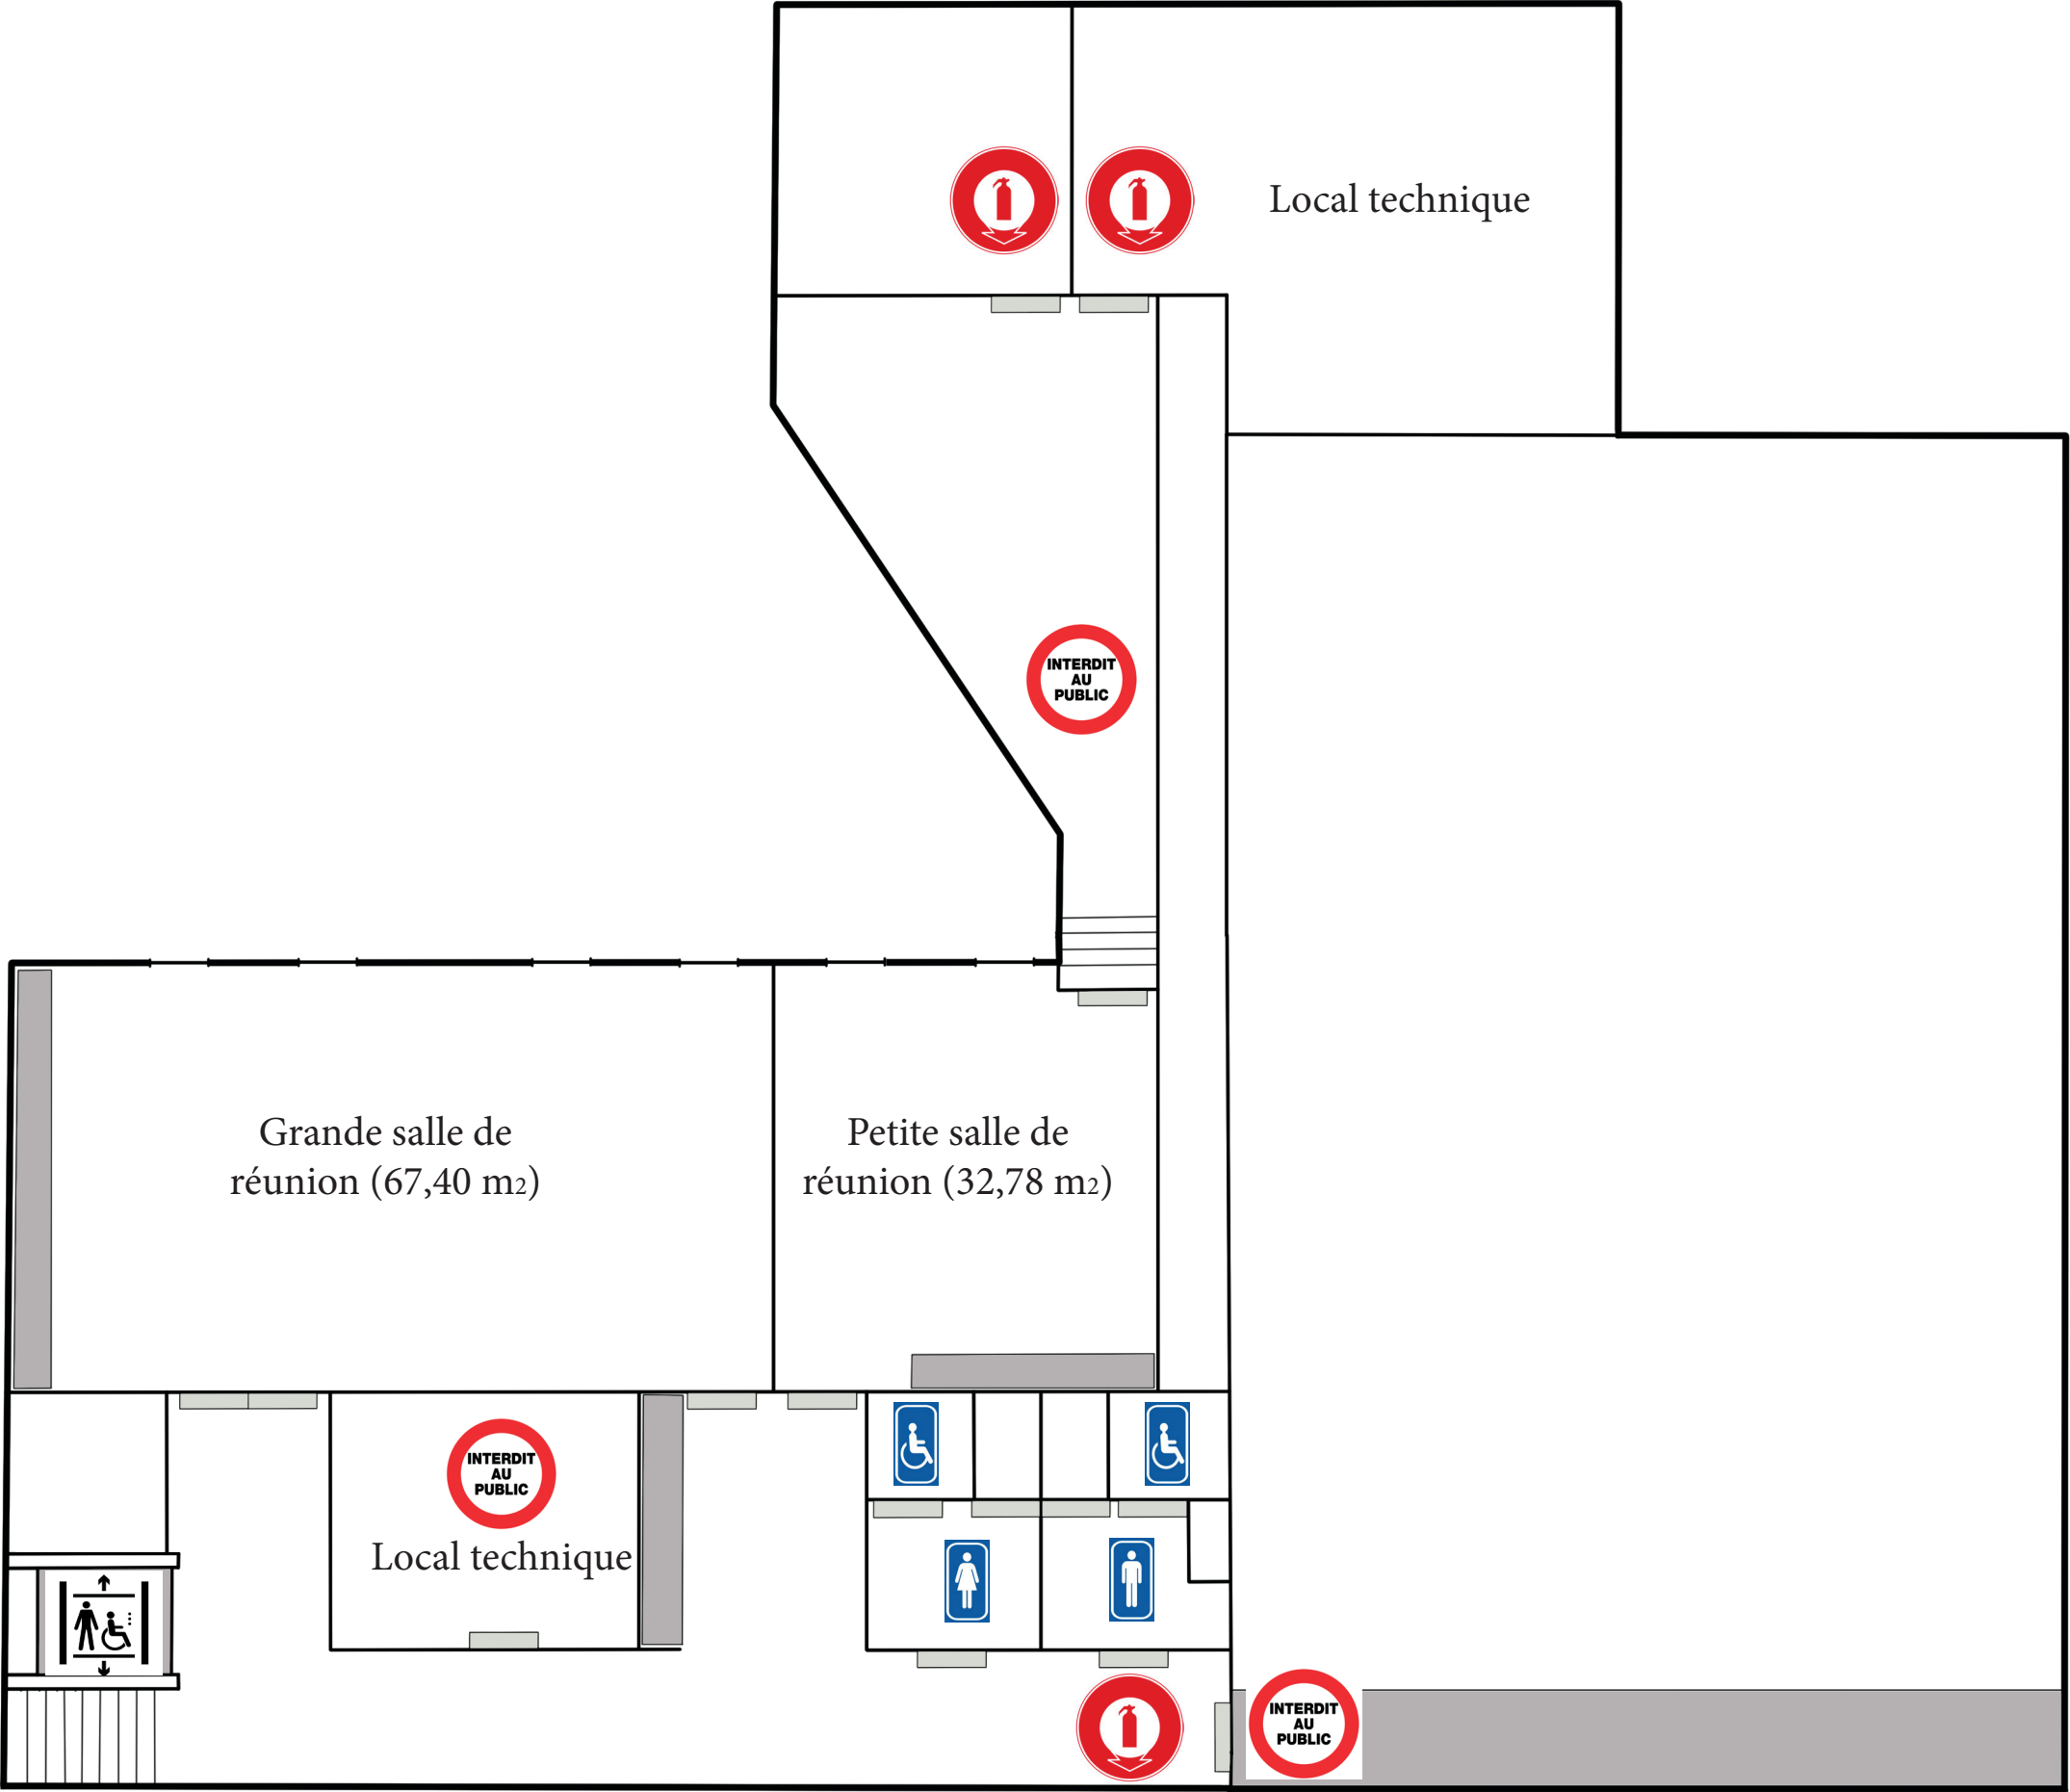

Maison Rurale salle polyvalente avec gradins

Capacités :
Gradin ouvert : 180 pl.
Gradin replié : 180 pl. assises ou 250 pl. debout

